



붙임2 CCTV 설치 배치도

가. 본관 후관 교사-외부 CCTV 위치(14대) ※총 16대 중 급식소 연동 CCTV 2대(②,③번캠)제외

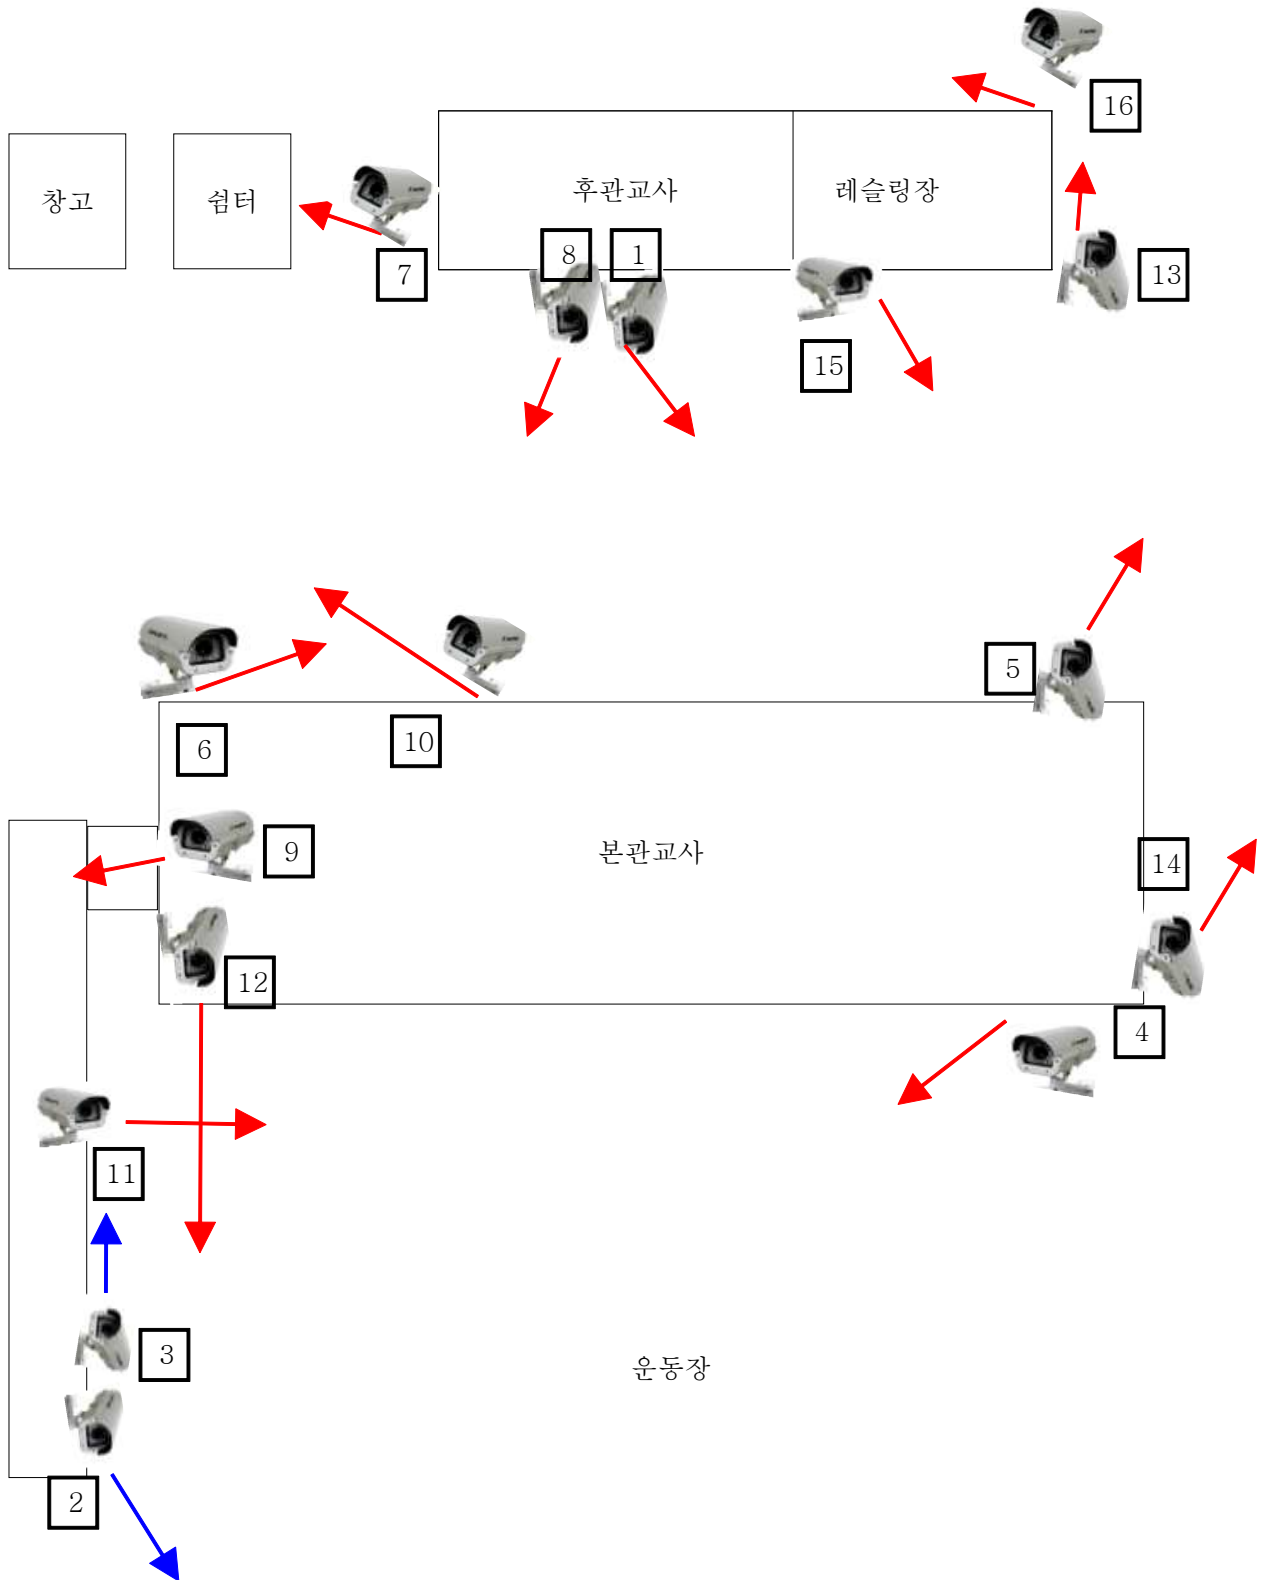


나. 본관 후관 교사-내부 CCTV 위치(39대)

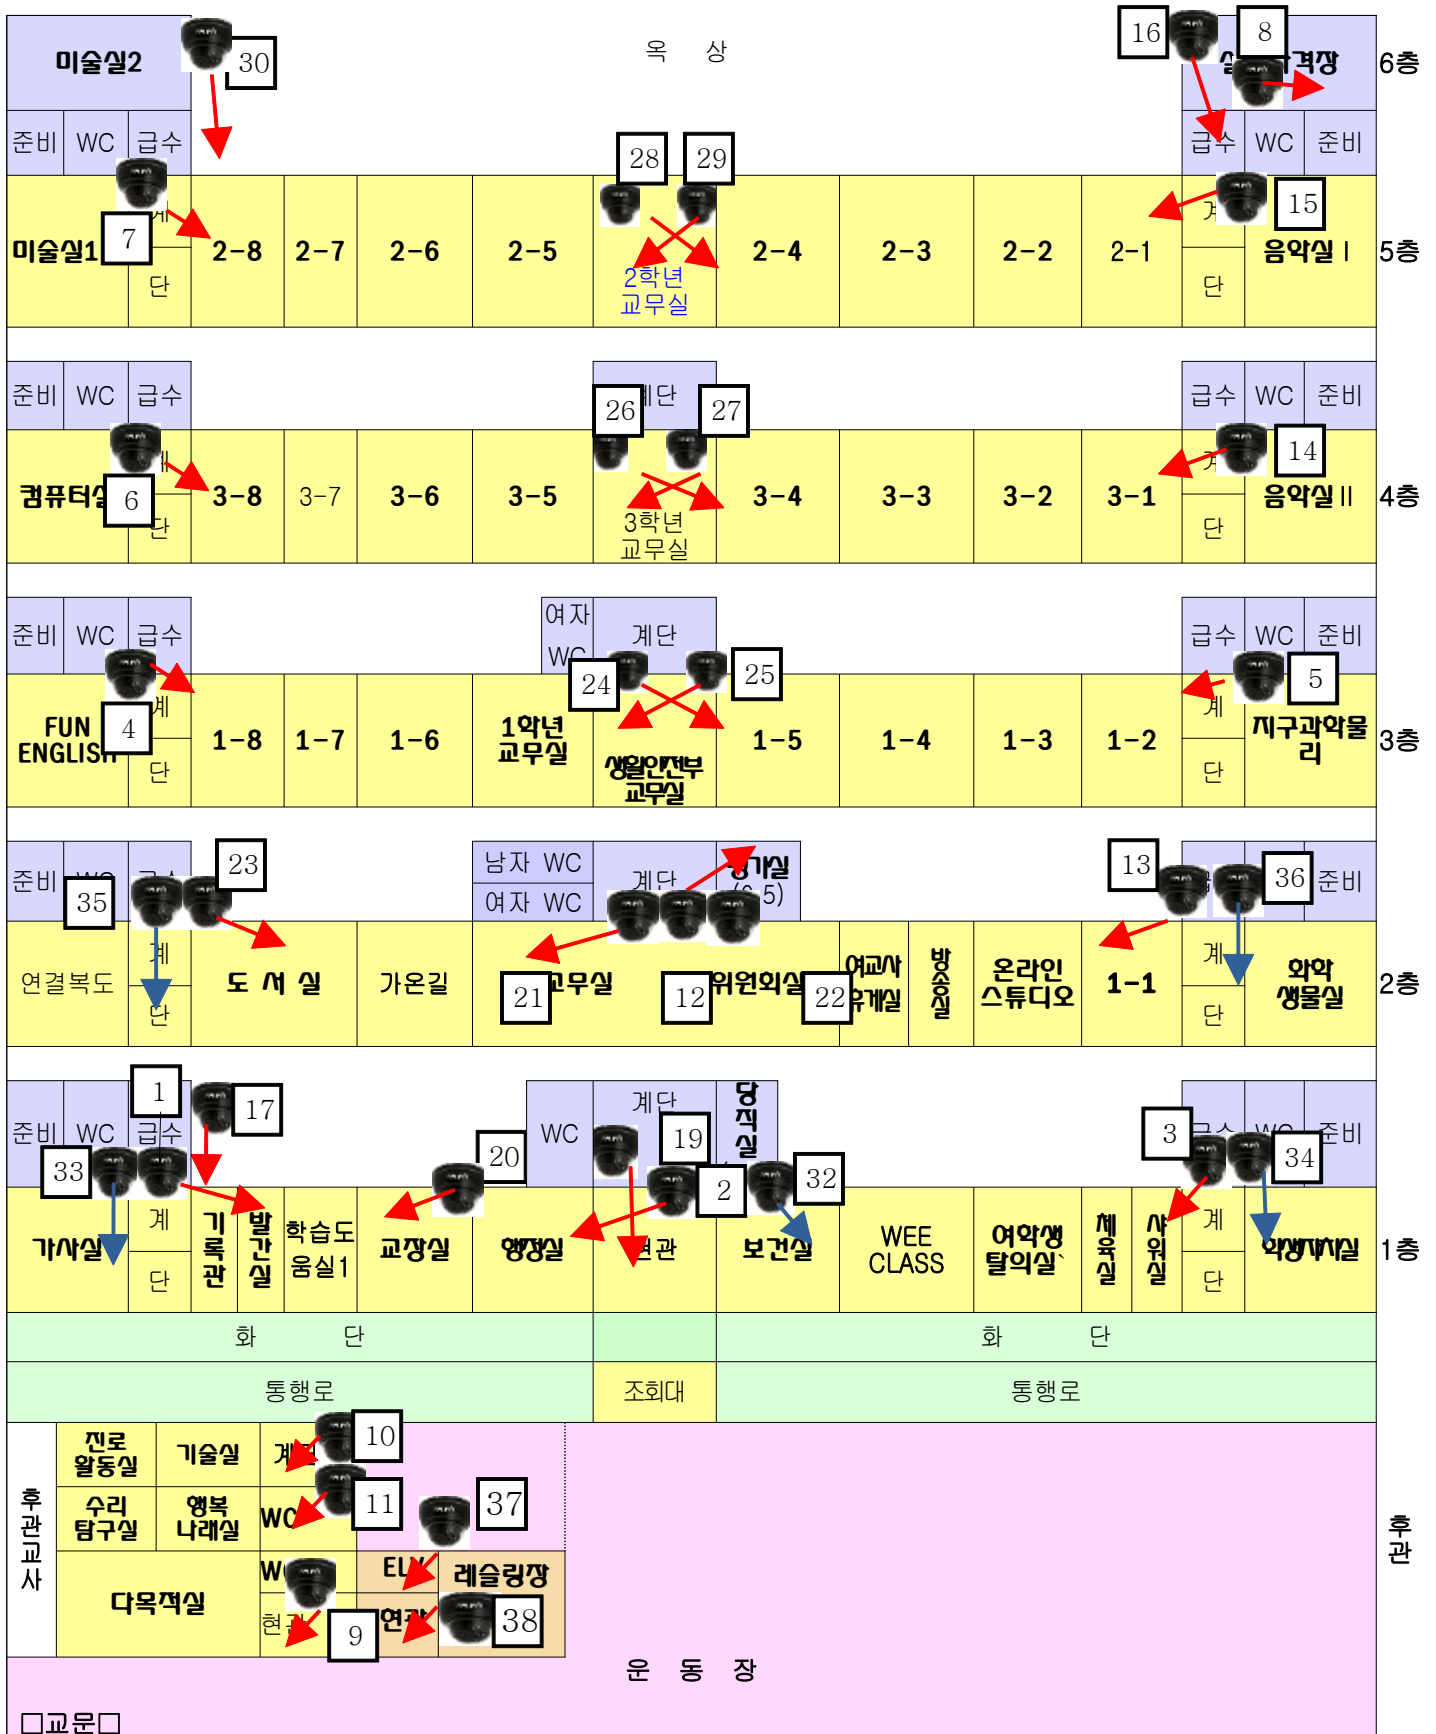



※ 18 본관 승강기 내부 1대 / 31 평가실 내부 1대 / 39 학운위 및 민원상담실 내부 1대

다. 다목적교실 식생활관 CCTV 위치(6대)

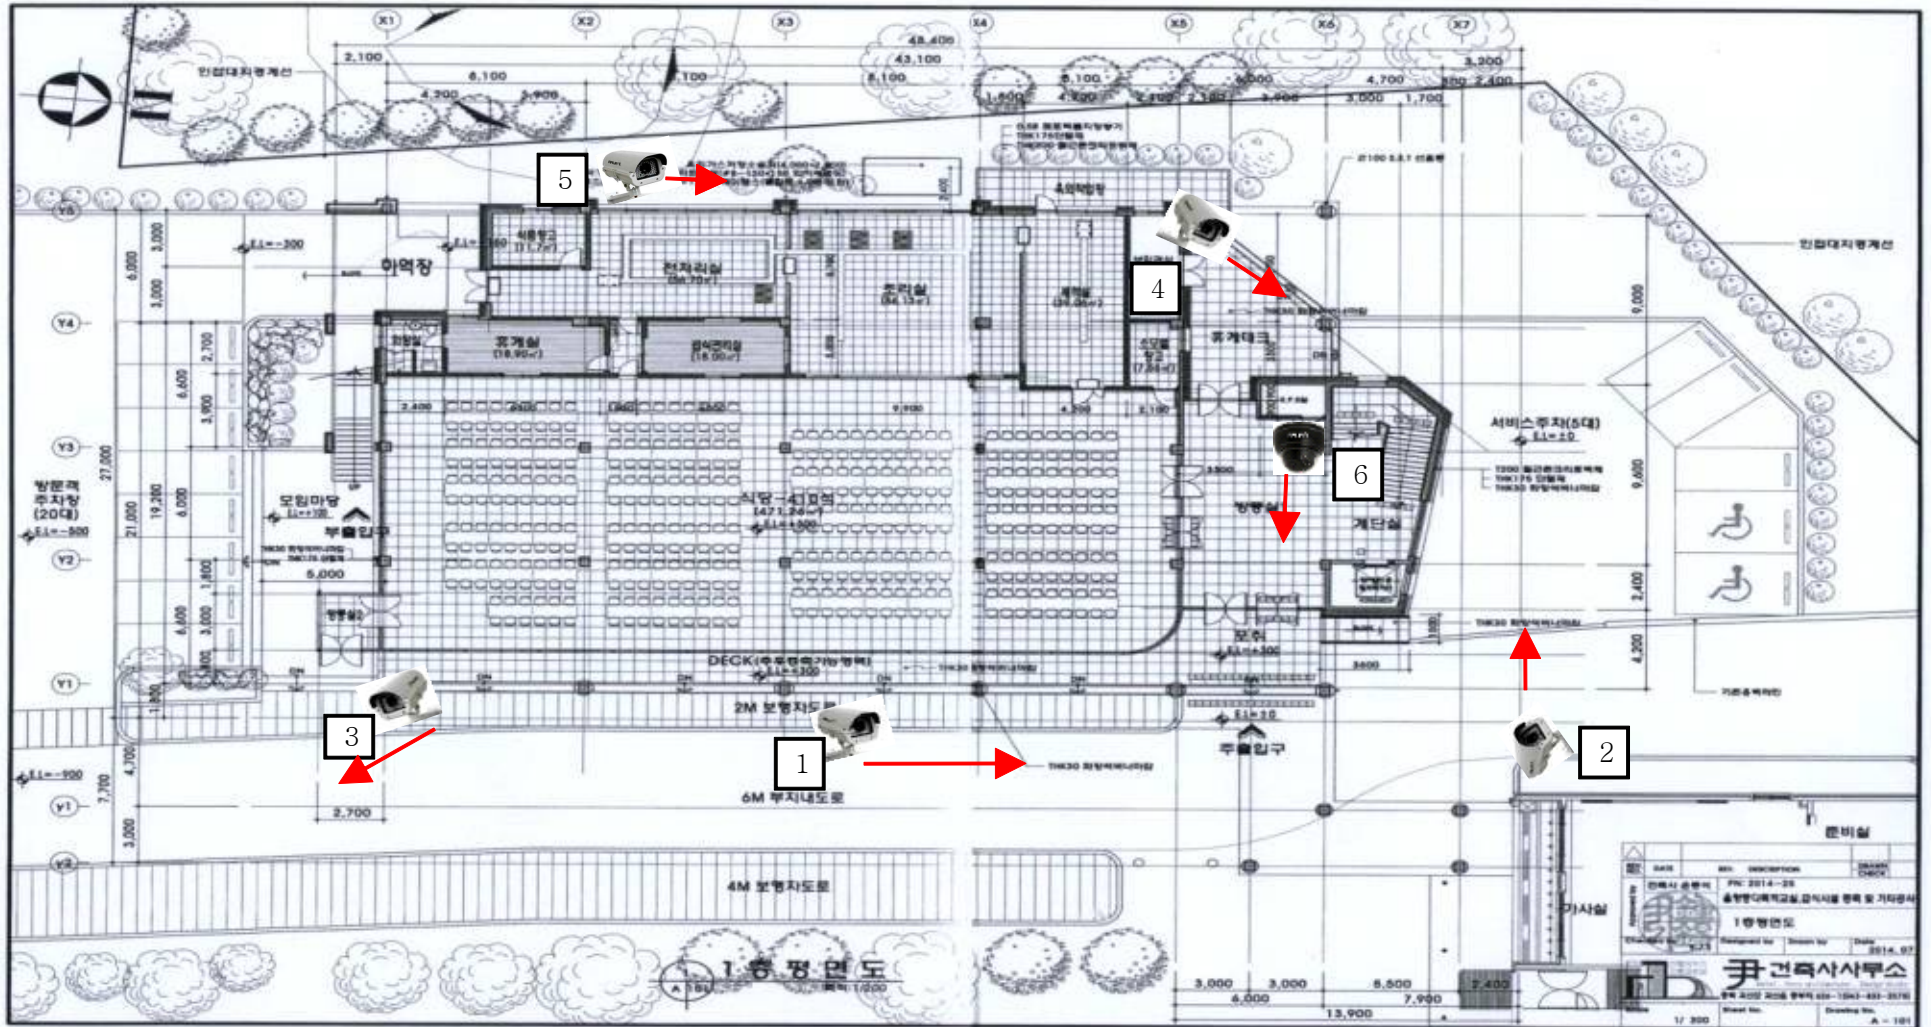

라. 다목적교실 강당 CCTV 위치(3대)

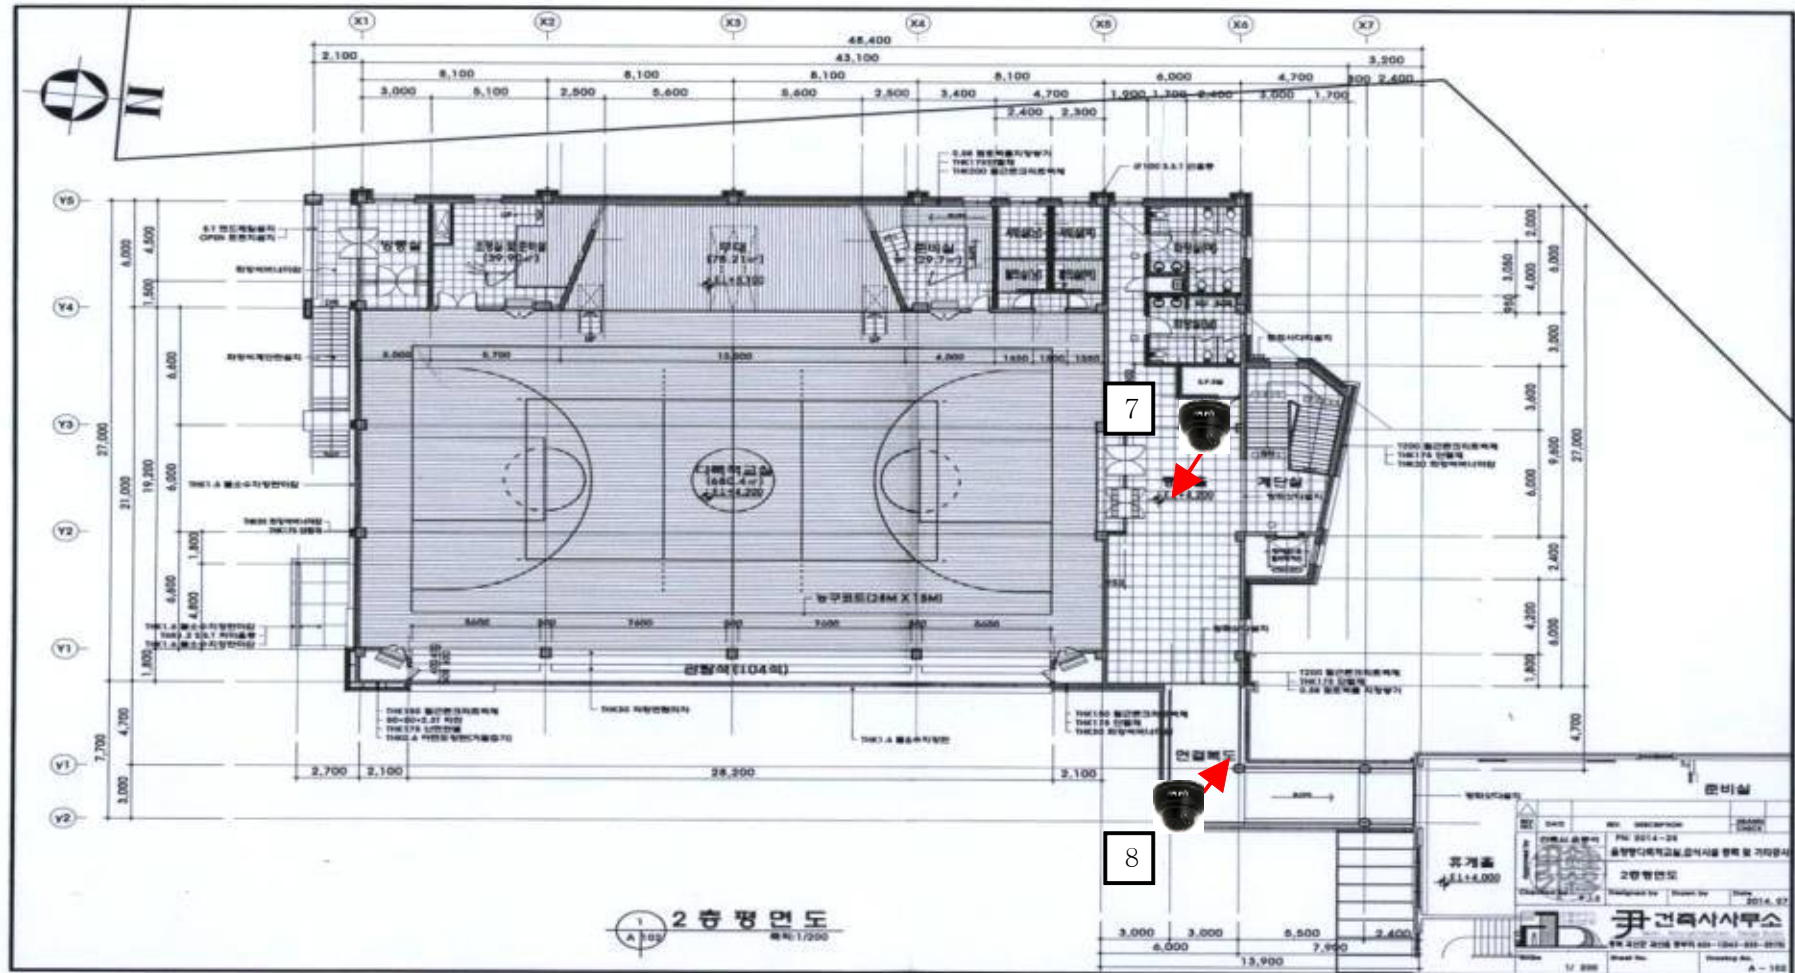

※  9 급식실 및 강당 엘리베이터 내부 1대